Załącznik do
uchwały Nr 49/2620/23
Zarządu Województwa Kujawsko-Pomorskiego
z dnia 6 grudnia 2023 r.

MAPA DO CELÓW PROJEKTOWYCH

SKALA 1:500

Bydgoszcz, ul. Doktor Izabeli Romanowskiej

MPG.D.422.2536.2020

Arkusz mapy: 6.194.21.2542

Jedn. ew. 046101_1, m. Bydgoszcz

Obręb: 248

PUWG 2000 s.6

Układ wys. PL-ETRF2007-NH

Zastrzega się, że opracowana mapa może nie zawierać pełnej informacji o przebiegu przewodów podziemnych, których z powodu braku zgłoszenia do geodezyjnej inwentaryzacji powykonawczej, braku danych z instytucji branżowych oraz stosowanych metod pomiaru ujawnienie jest niemożliwe.

Wszelkie obiekty budowlane i przewody podziemne podlegają wytyczeniu oraz zainwentaryzowaniu przez jednostki wykonawstwa geodezyjnego

GEOPLAN Usługi Geodezyjne s.c.
Tomasz Kowalewski Piotr Cwikliński
86-005 Białe Błota, ul. Betonowa 1
tel. 52 349 40 68, NIP 554-295-30-70

Wykonano: Bydgoszcz, dnia: 24.08.2020 r.

Zespół Uzgodnienia Dokumentacji Projektowej w Bydgoszczy
~~Uzgodnienie projektowanej sieci w ZUDP~~
Brak projektowanych sieci w ZUDP
Stan na dzień 18.08.2020 r.

GEODETA
mgr inż. Angelika Wesołowska
UPRAWNIONY

Oświadczam, że praca geodezyjna została zgłoszona do Miejskiej Pracowni Geodezyjnej w Bydgoszczy przez: GEOPLAN Usługi Geodezyjne s.c. kierownik prac: Tomasz Kowalewski numer uprawnień: 22901 o identyfikatorze: MPG.D.422.2536.2020 została pozytywnie zweryfikowana protokołem weryfikacji numer operatu w zasobie: P.0461.2020.2271 z dnia: 09.09.2020 r.
Jestem świadom odpowiedzialności karnej za złożenie fałszywego oświadczenia

-.-.-.- zakres opracowania

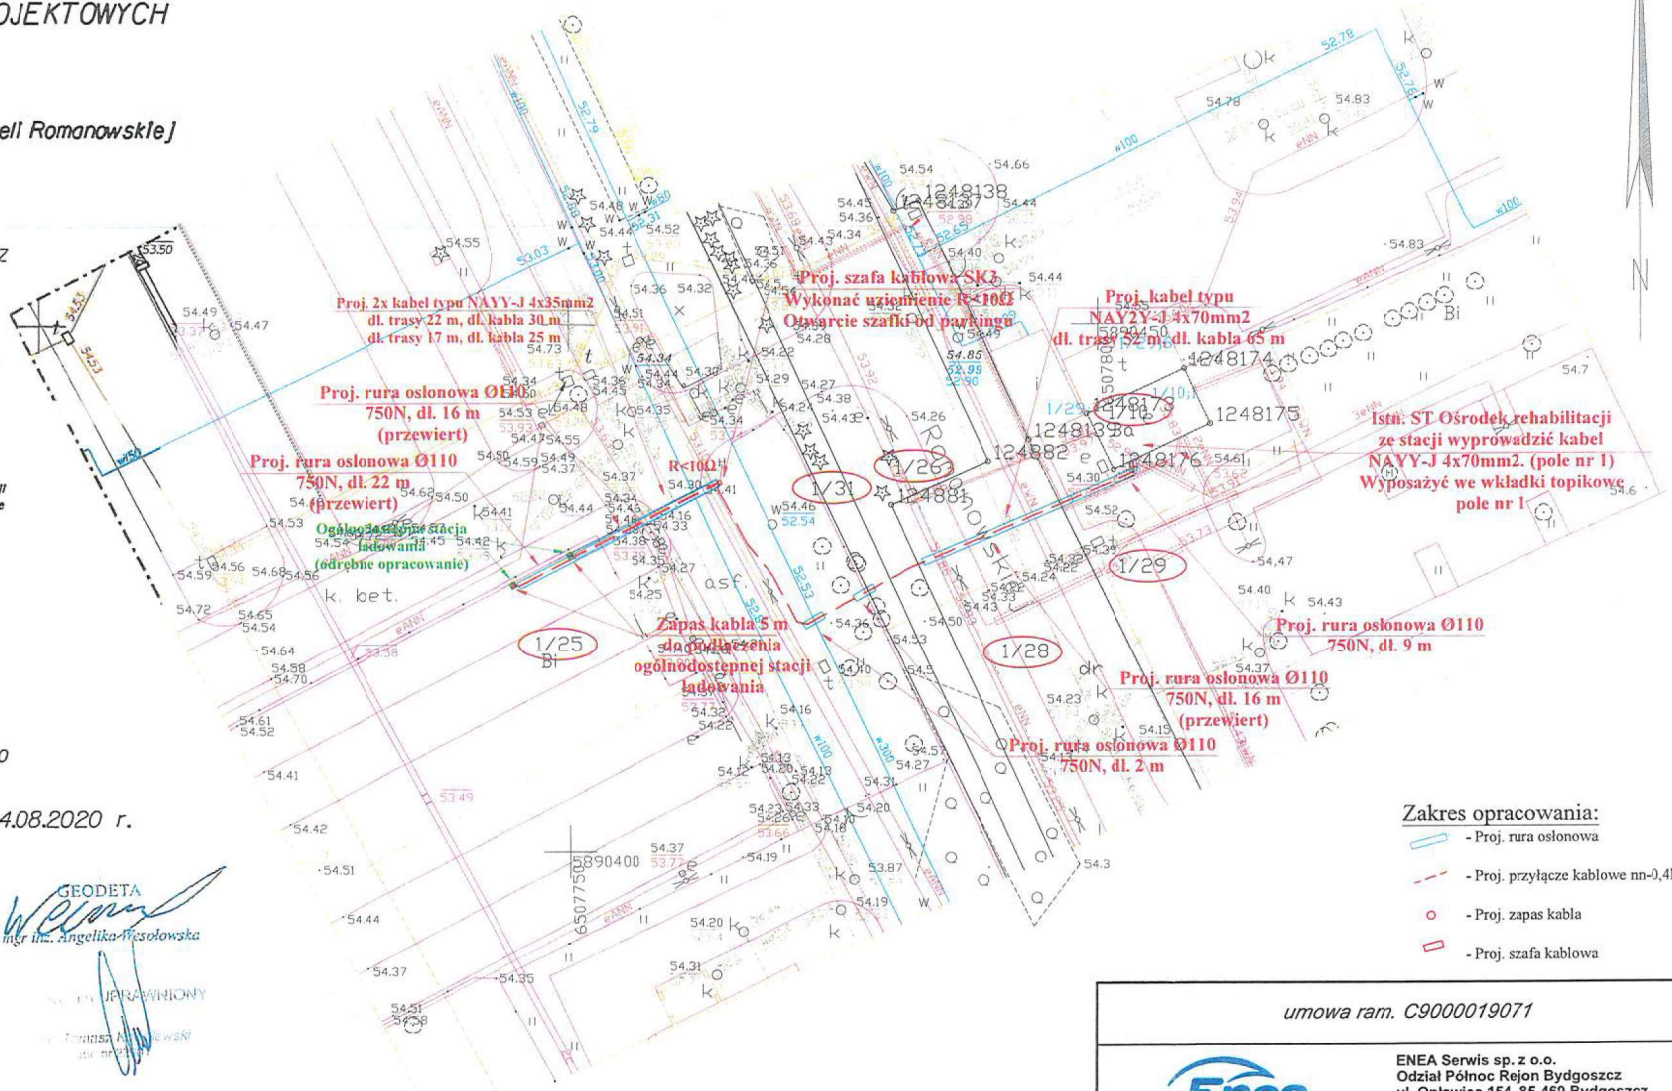

Zakres opracowania:
- Proj. rura osłonowa
- Proj. przyłącze kablowe nn-0,4kV
- Proj. zapas kabla
- Proj. szafa kablowa

umowa ram. C9000019071

ENEA Serwis sp. z o.o.
Oddział Północ Rejon Bydgoszcz
ul. Opławiec 154, 85-469 Bydgoszcz
tel.+48/ 52 33 949 00, fax.+48/ 52 33 949 01
e-mail: ese.bydgoszcz@enea.pl

Tytuł opracowania:	Inwestor:	Nr projektu:
27. Przyłączenie ogólnodostępnej stacji ładowania - Romanowskiej - zatoka postojowa przy Centrum Onkologii	Enea Operator Sp. z o.o. Oddział Dystrybucji Bydgoszcz ul. Warmińskiego 8 85-054 Bydgoszcz	27

Tytuł rysunku: **Projekt zagospodarowania terenu**

Projektant:	Podpis:	Data:	Skala:
inż. Tomasz Ruge (upr. bud. do proj. bez ograniczeń w spec. instalacyjnej w zakresie sieci, instalacji i urządzeń elektrycznych i elektroenergetycznych for. ewid. Lipn. KUP/0079/POOE/19)		20.10.2020 r.	1:500
Asystent projektanta: inż. Patryk Michalski	Podpis:	Data: 20.10.2020 r.	Nr rys: E-01