


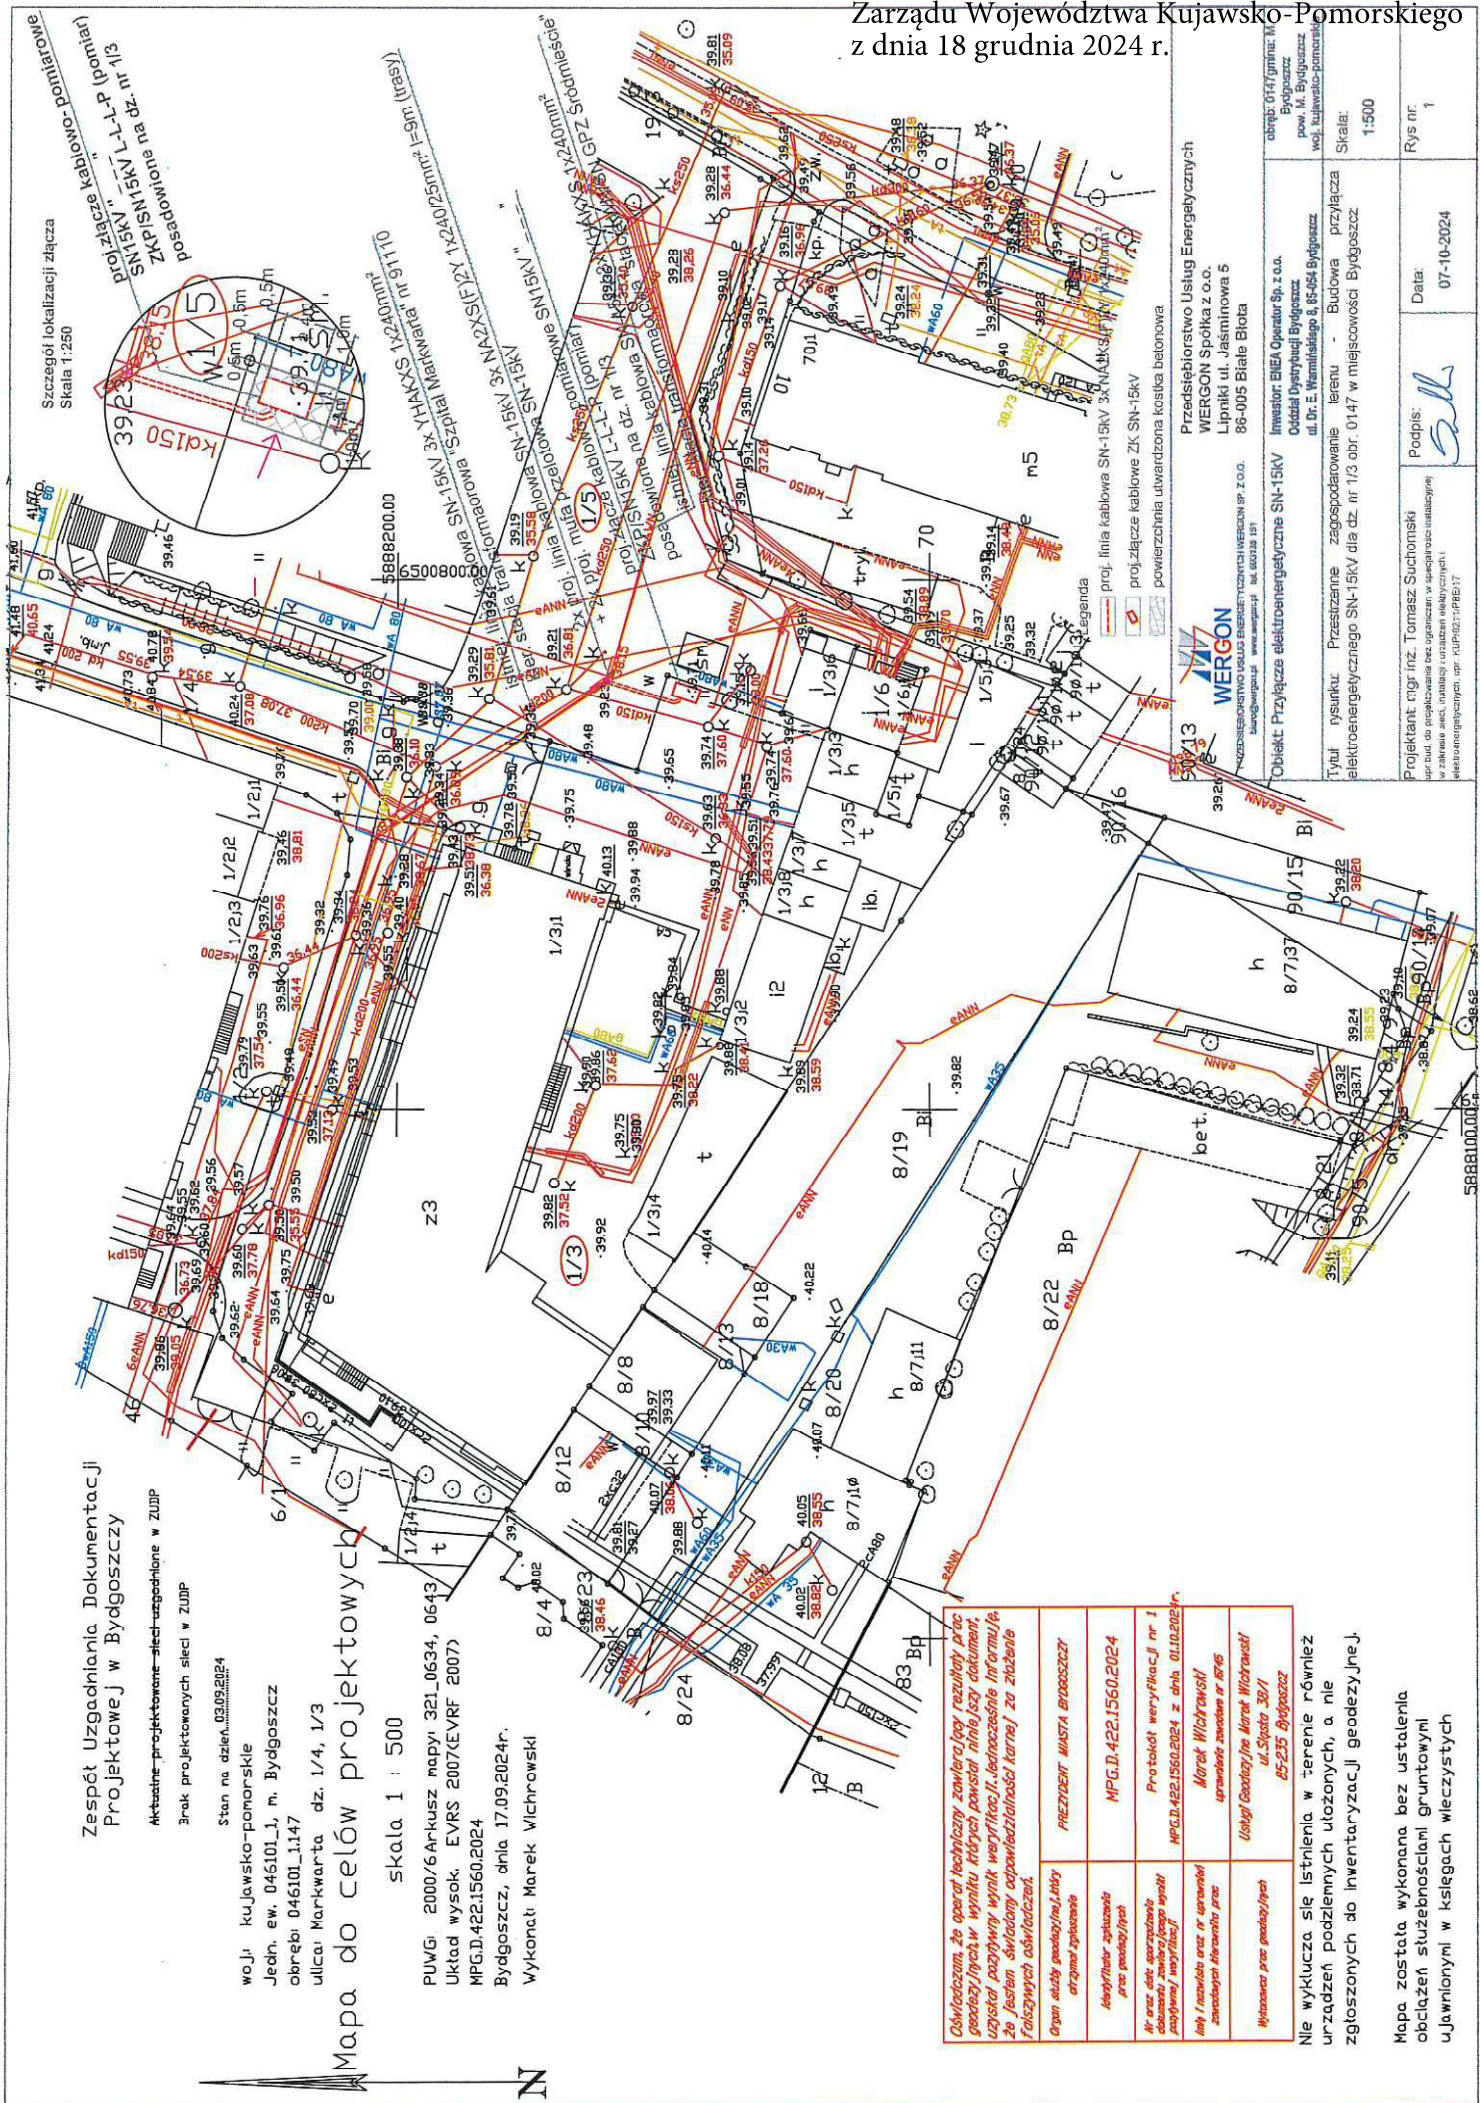

Zespół Uzgadniania Dokumentacji
Projektowej w Bydgoszczy

Aktualizacja projektu sieci uzgodnione w ZUP

Brak projektowanych sieci w ZUP

Stan na dzień: 03.09.2024

woj. kujawsko-pomorskie

Jedn. ew. 045101.1, m. Bydgoszcz

obrab. 046101.1147

ul. Markwarto dz. 1/4, 1/3

skala 1 : 500

PUG: 2000/6 Arkusz napy 321_0634, 0643

Układ wysok. EVRS 2007(EVRF 2007)

MPG.D.422.1560.2024

Bydgoszcz, dnia 17.09.2024r.

Wykonali: Marek Wichrowski

Oświadczam, że opierałem się na danych technicznych zawartych w projekcie i nie mam żadnych uwag do niego. Wszelkie uwagi i uwagi zostały uwzględnione w projekcie. 
Organ audytu geodezyjnego, który otrzymał zgodę	PREZIDENT MIASTA BYDGOSZCZY
Identyfikacja zapisów projektu	MPG.D.422.1560.2024
Wzrost, data sporządzenia projektu, data wydania projektu, data wydania projektu	Protokół weryfikacji nr 1 MPG.D.422.1560.2024 z dnia 01.10.2024r.
Imię i nazwisko oraz nr uprawnień zawodowych geodety	Marek Wichrowski uprawnienia zawodowe nr 8745 ul. Sikorska 38/1 05-235 Bydgoszcz
Wzrost, data sporządzenia projektu, data wydania projektu	Ustawa o geodezji

Nie wyklucza się istnienia w terenie również urządzeń podziemnych ułożonych, a nie zgłoszonych do inwentaryzacji geodezyjnej.

Mapa została wykonana bez ustalenia obciążeń służebnościami gruntowymi ujętymi w księgach wieczystych