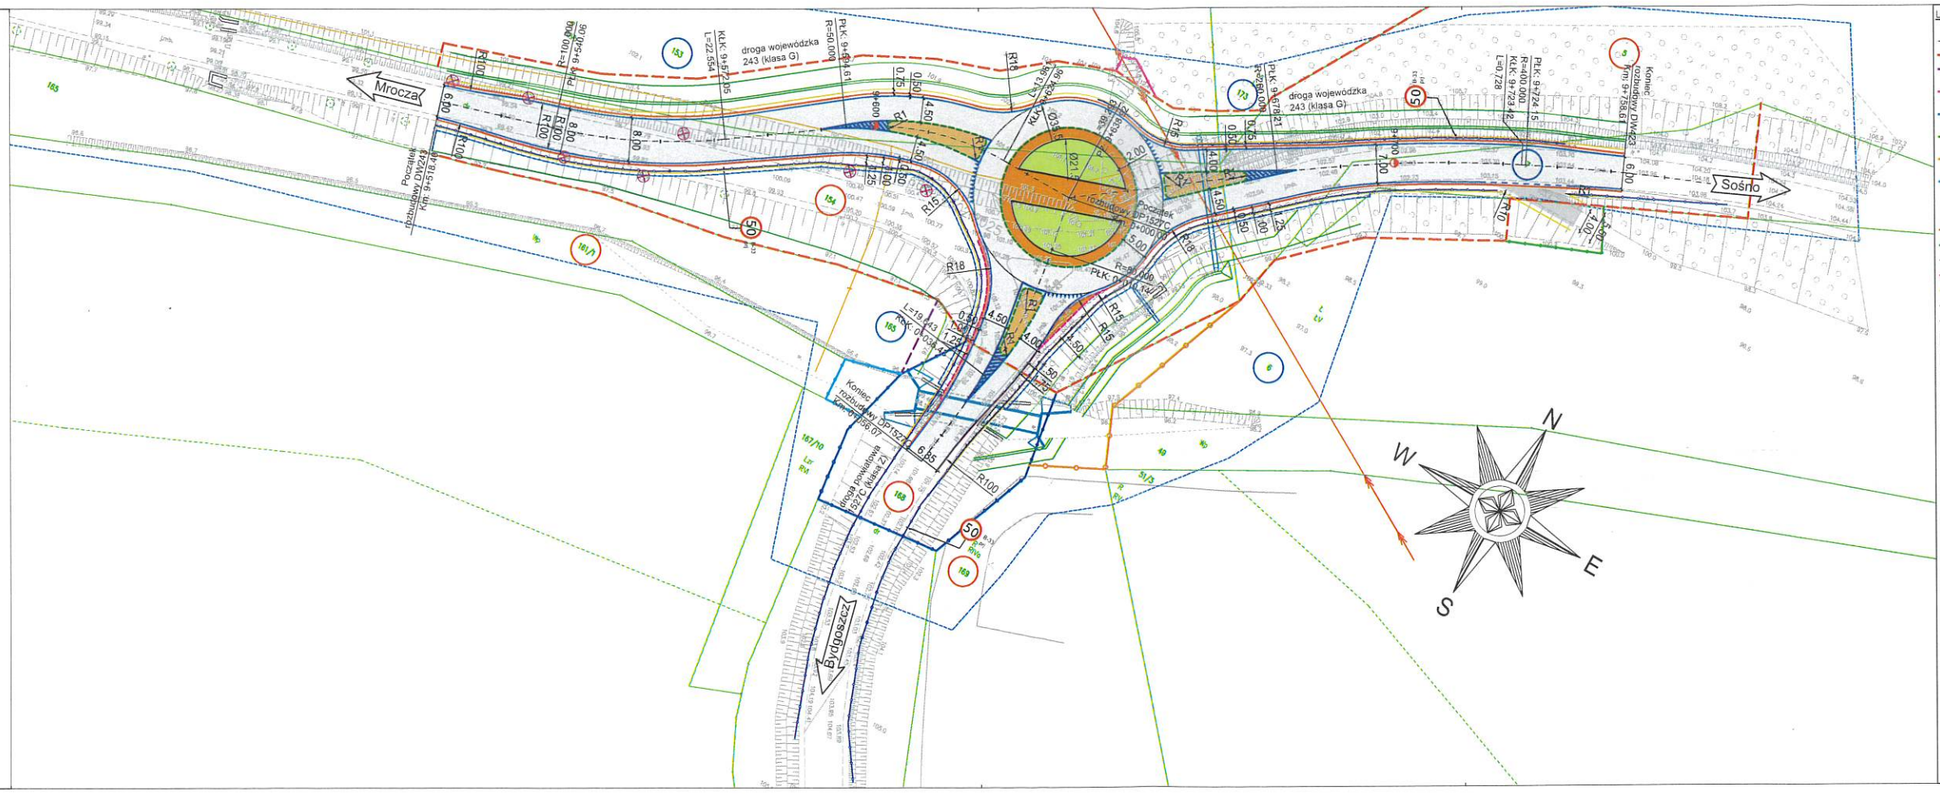

LEGENDA:

- proj. oś
- linia rozgraniczająca teren
- linia rozgraniczająca drogi powiatowe - działki po wybudowaniu zostaną przekazane na rzecz powiatu
- granica terenu niezbędnego dla przebudowy sieci uzbrojenia terenu; granica terenu określająca ograniczenie w korzystaniu z nieruchomości na podstawie art. 11 Ust. 1 pkt 8 specustawy drogowej
- granica terenu niezbędnego dla przebudowy innych dróg publicznych; granica terenu określająca ograniczenie w korzystaniu z nieruchomości na podstawie art. 11 Ust. 1 pkt 8 specustawy drogowej
- granica terenu niezbędnego dla przebudowy zjazdów; granica terenu określająca ograniczenie w korzystaniu z nieruchomości na podstawie art. 11 Ust. 1 pkt 8 specustawy drogowej
- granica terenu niezbędnego dla przebudowy urządzeń wodnych; granica terenu określająca ograniczenie w korzystaniu z nieruchomości na podstawie art. 11 Ust. 1 pkt 8 specustawy drogowej
- linia określająca nieruchomości stanowiące teren wód płynących, o których mowa w art. 20a specustawy drogowej
- numer działki przeznaczonej pod inwestycję
- numer działki przeznaczonej do podziału.
- proj. krawędź drogi
- proj. krawężnik kamienny trapezowy 15/21x30x100 cm
- proj. krawężnik betonowy najazdowy 22x15x100 cm
- proj. opornik betonowy 12x25x100 cm wtopiony
- proj. pobocze umocnione kruszywem
- proj. bariera drogowa
- proj. prefabrykowany ściek korytkowy i skrzepowy
- proj. nawierzchnia z SMA8
- proj. nawierzchnia powierzchni przejezdności oraz sierciclenia ronda z betonu cementowego
- proj. nawierzchnia wysyp z kostki kamiennej
- proj. nawierzchnia zjazdu z betonu asfaltowego
- proj. zieleń niska
- proj. rów drogowy
- istn. drzewo przeznaczone do wycinki

JEDNOSTKA PROJEKTOWA:

MTM Infrastruktura
Brudło, Graczyk, Konowalski sp.k.
pl. 20 Października 14
62-050 Mosina

INWESTOR:

Zarząd Województwa Kujawsko-Pomorskiego
pl. Teatralny 2
87-100 Toruń

ZARZĄDZAJĄCY:

Zarząd Dróg Wojewódzkich w Bydgoszczy
ul. Dworcowa 80
85-010 Bydgoszcz

STADIUM DOKUMENTACJI: KONCEPCJA

NAZWA INWESTycji: ROZBUDOWA SKRZYŻOWANIA DROGI WOJEWÓDZKIEJ NR 243 Z DROGĄ POWIATOWĄ NR 1527C W M. PROSPEROWO

BRANŻA: DROGOWA

TYTUŁ RYSUNKU: PLAN SYTUACYJNY

GŁ. PROJEKTANT: mgr inż. Marcin Konowalski WA/0001/PDOG/18 upr. bud. do projektowania w zakr. ogólnym w specyfikacji inżynierskiej drogowej	PODPIS:
PROJEKTOWAŁA: mgr inż. Anna Łuszczak WA/0348/PWOD/21 upr. bud. do projektowania w zakr. ogólnym w specyfikacji inżynierskiej drogowej	PODPIS: Łuszczak
SPRAWDZIŁ: mgr inż. Tomasz Brudło WA/0301/PWOD/18 upr. bud. do projektowania w zakr. ogólnym w specyfikacji inżynierskiej drogowej	PODPIS:

NR REWIZJI:	DATA REWIZJI:	SKALA:	NR RYSUNKU:
1	11.08.2025	1:500	01

NAZWA PLIKU: 535_K_DR_ps.dwg (535_K_DR_ps-01.pdf)