Załącznik do uchwały Nr 12/650/24
Zarządu Województwa Kujawsko-Pomorskiego
z dnia 31 lipca 2024 r.

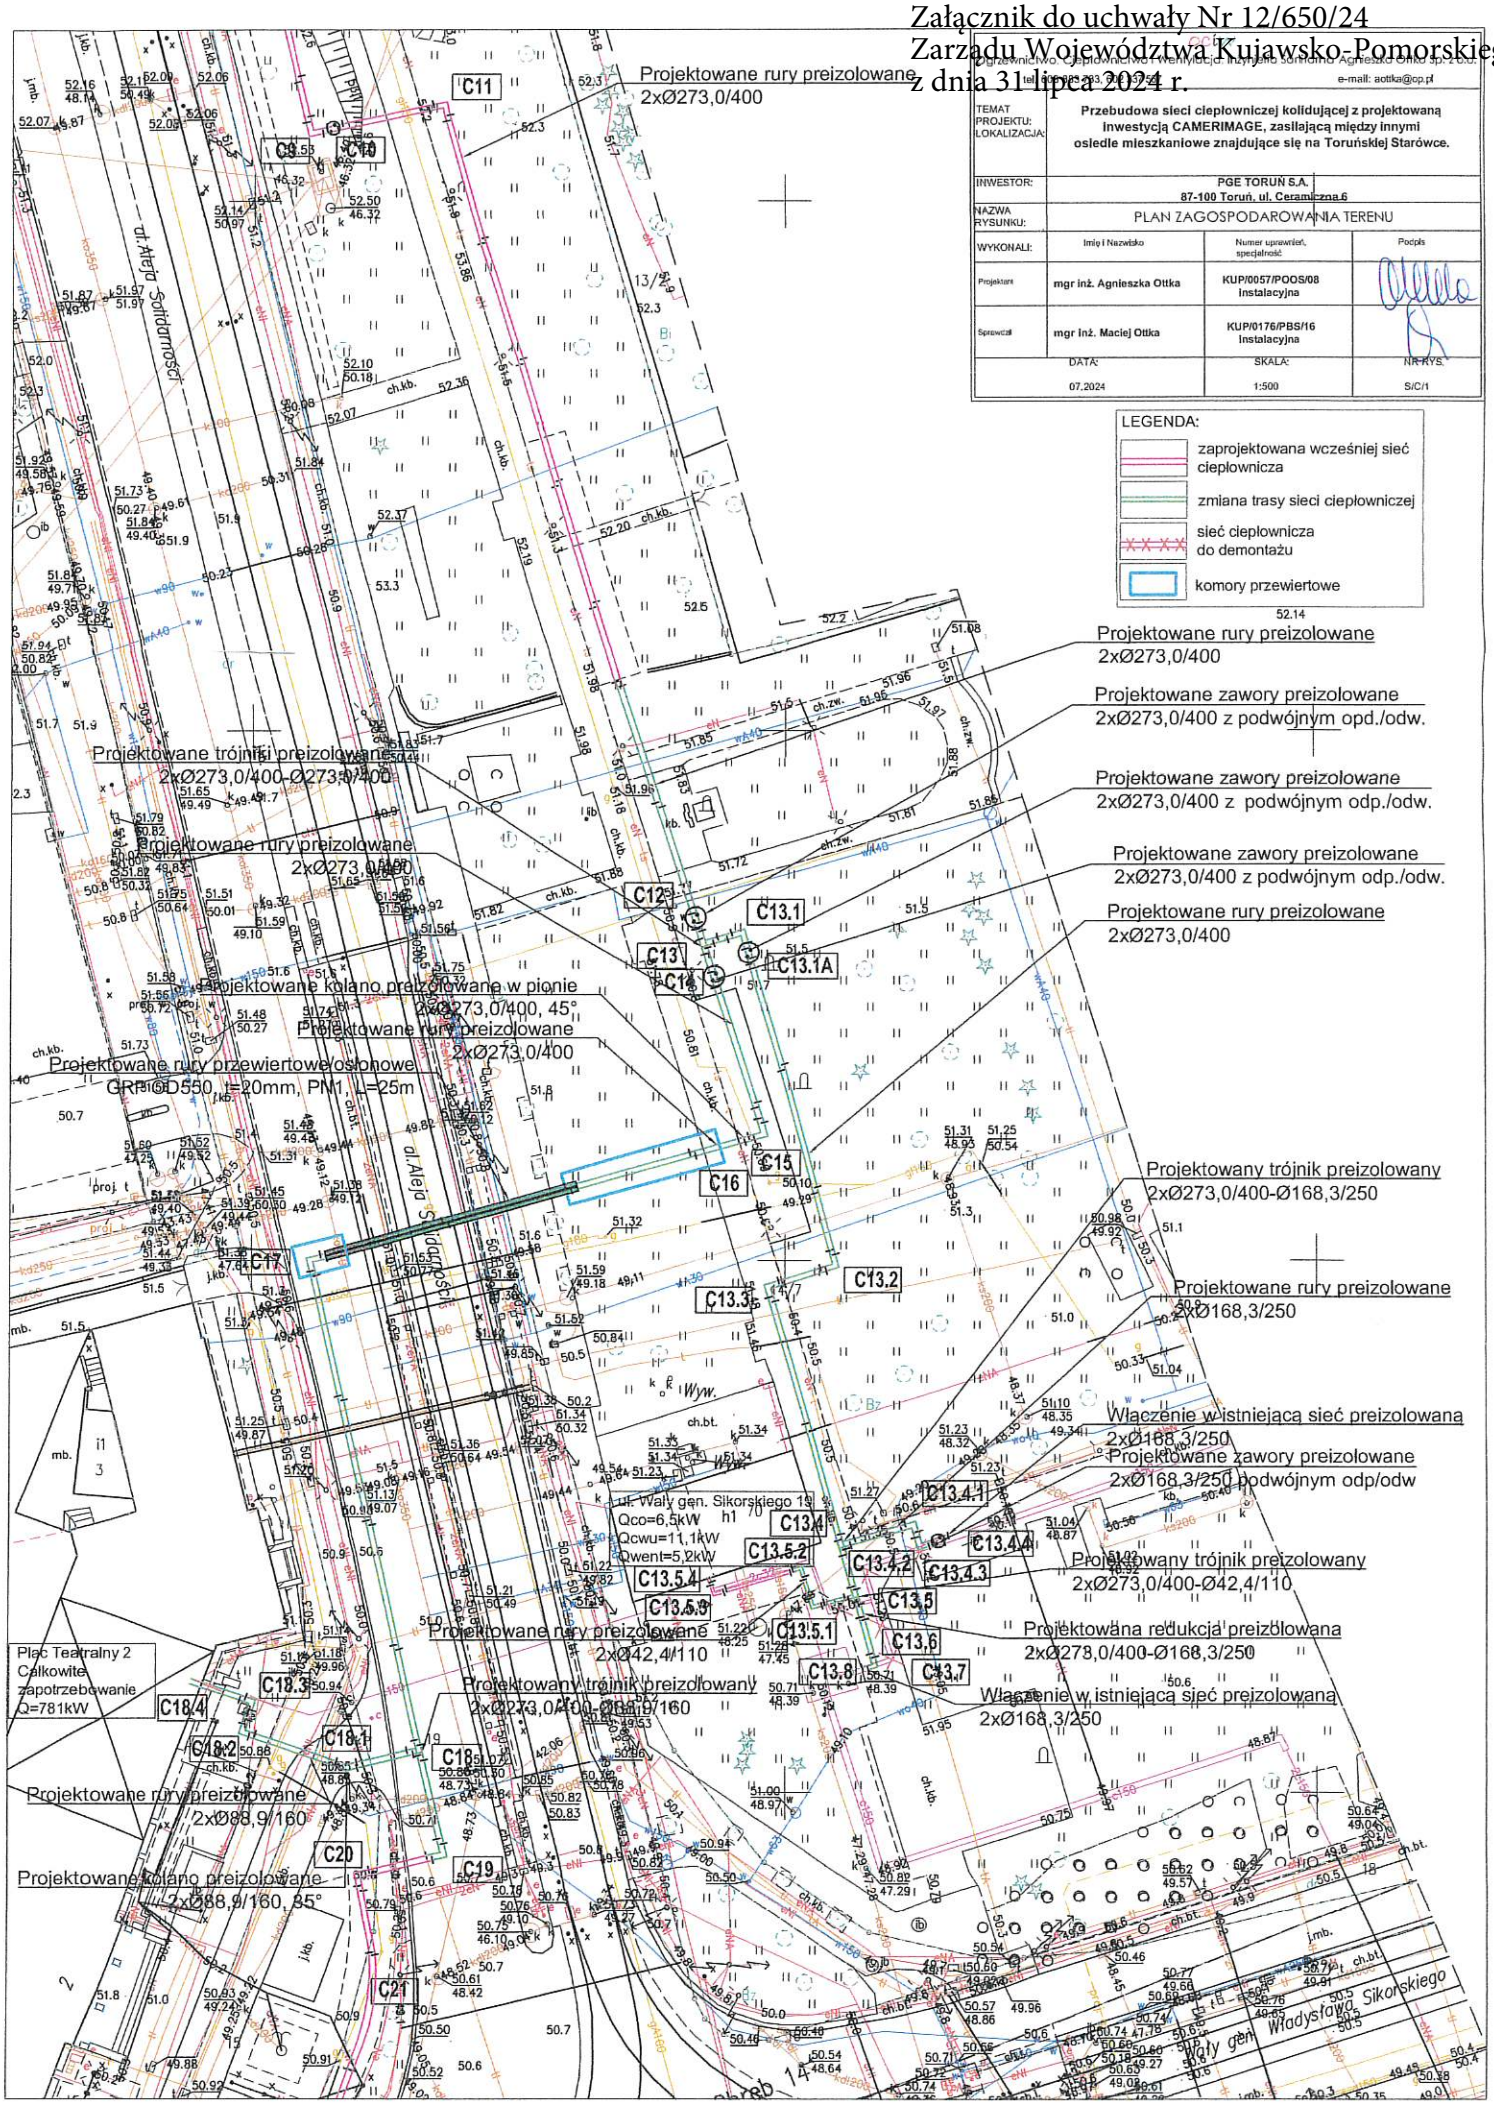

Opracowanie: Opiniowanie i weryfikacja: inżynieria sanitarna Agnieszka Ottka sp. z o.o.			e-mail: aottka@op.pl
TEMAT PROJEKTU: LOKALIZACJA:	Przebudowa sieci ciepłowniczej kolidującej z projektowaną inwestycją CAMERIMAGE, zasilającą między innymi osiedle mieszkaniowe znajdujące się na Toruńskiej Starówce.		
INWESTOR:	PGE TORUŃ S.A. 87-100 Toruń, ul. Ceramiczna 6		
NAZWA RYSUNKU:	PLAN ZAGOSPODAROWANIA TERENU		
WYKONALI:	Imię i Nazwisko	Numer uprawnień, specjalność	Podpis
Projektant	mgr inż. Agnieszka Ottka	KUP/0057/POOS/08 Instalacyjna	
Sprawdził	mgr inż. Maciej Ottka	KUP/0176/PBS/16 Instalacyjna	
DATA: 07.2024		SKALA: 1:500	NR RYS. S/C/1

LEGENDA:
- zaprojektowana wcześniej sieć ciepłownicza
- zmiana trasy sieci ciepłowniczej
- sieć ciepłownicza do demontażu
- komory przewiertowe

52.14